

Kollingserf 27
7451 XA Holten

Bulsink

MAKELAARS

dé makelaar van huis uit!

Dé makelaar waar u welkom bent voor advies en bemiddeling op maat. Ook nu de woningmarkt aantrekt doet u er goed aan te kiezen voor een ervaren makelaar. Een makelaar die de markt kent, vakkundig is, de tijd voor u neemt, en samen met u kijkt naar uw wensen en behoeften. Persoonlijke betrokkenheid en een prettige samenwerking is wat Bulsink Makelaars u biedt, en niet alleen tijdens kantooruren. Bulsink Makelaars adviseert en bemiddelt bij de verkoop van uw woning, de aankoop van een nieuwe woning, verhuur van uw woning, maar ook voor allerhande bijkomende zaken zoals taxaties bent u hier aan het juiste adres!

Bulsink makelaars is dé makelaar die u kan helpen, u kunt altijd telefonisch contact opnemen voor inlichtingen of een vrijblijvend gesprek.

VBO  MAKELAAR

 funda

 INWWI

Wim
Bulsink

Niek
Bulsink



Inleiding



Wonen met mogelijkheden

Deze woning biedt een uitstekende basis: een solide bouw, fijne lichtinval en een verrassend ruime indeling. De lichte woonkamer kijkt uit op de tuin en vormt een prettige leefruimte voor het hele gezin. Dankzij de grote ramen komt er veel daglicht naar binnen, wat zorgt voor een open en uitnodigende sfeer. De halfopen keuken is momenteel voorzien van een eenvoudig keukenblok – functioneel en bruikbaar, maar vooral ook een kans om jouw droomkeuken te realiseren.

Ruimte in overvloed

Via de hal bereik je de aangebouwde garage, ideaal voor het stallen van fietsen, opslag of zelfs het realiseren van een extra werk- of hobbyruimte. Op de eerste verdieping vind je maar liefst vier slaapkamers, stuk voor stuk goed van formaat. Of je nu een groot gezin hebt, thuis wilt werken of logees een eigen plek wilt geven – hier kan het allemaal. De badkamer is centraal gelegen en biedt alles wat je nodig hebt.








KENMERKEN

Vraagprijs:	€ 398.000,- k.k.
Aanvaarding:	In overleg
Type object:	Geschakelde woning
Bouwjaar:	1982
Kadastrale gegevens:	Holten, F, 5242 en 4485
Perceeloppervlakte:	266 m ²
Woonoppervlakte:	circa 129 m ²
Overige inpandige ruimte:	circa 31 m ²
Inhoud:	circa 402 m ³
Externe bergruimte:	--
Gebouw.geb. buitenruimte:	--

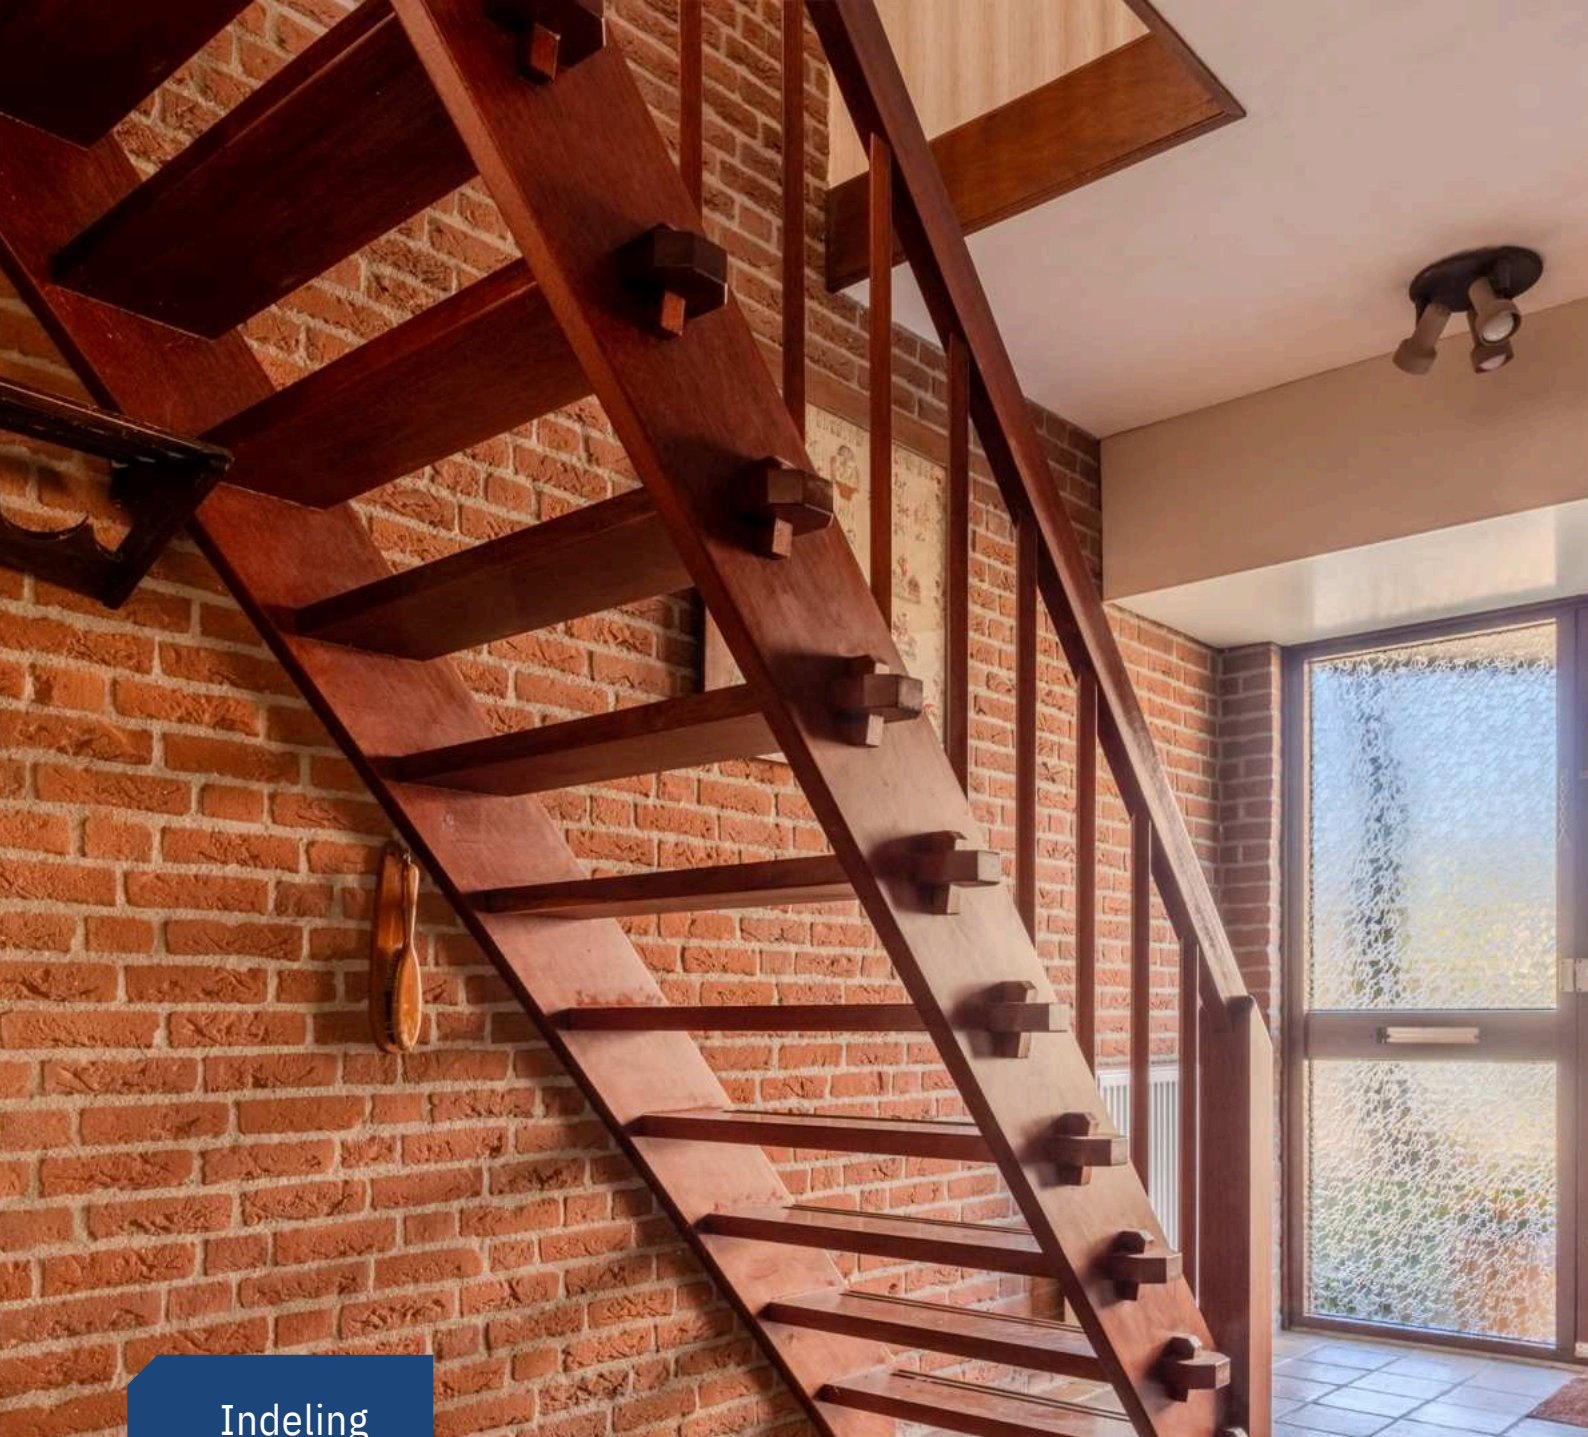

Indeling

Een extra verdieping voor jouw ideeën

De tweede verdieping is een open ruimte met volop potentie. Denk aan een vijfde slaapkamer, een thuishkantoor, een speelzolder of een creatieve studio – de mogelijkheden zijn eindeloos.

Buitenleven in Holten

De tuin is onderhoudsvriendelijk aangelegd en biedt ruimte om buiten te zitten, te tuinieren of kinderen te laten spelen. De ligging in een rustige en kindvriendelijke woonwijk maakt het plaatje compleet.







BIJZONDERHEDEN


Gebruiksoppervlakte woonruimte
129.9m²
Overige inpandige ruimte 31.1m²
Kaveloppervlak 266m²
Bouwjaar 1983
Energie label C

Alle gegevens zijn door ons met zorg
samengesteld. Ten aanzien van de
juistheid ervan, kunnen wij echter
geen aansprakelijkheid aanvaarden.







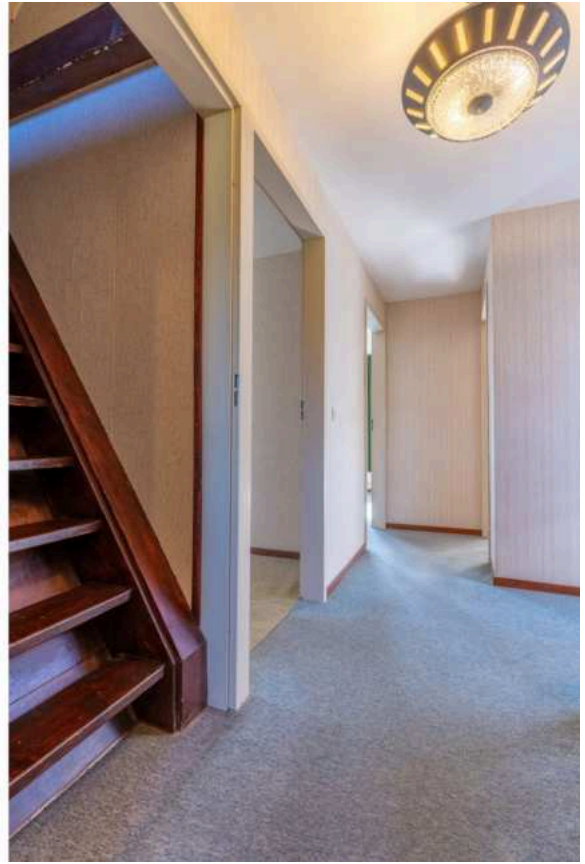











woensdag, maart 26, 2025

Lijst van zaken

Deze lijst van zaken is bedoeld om aan te geven welke zaken er al dan niet in de woning achterblijven. Bij onduidelijkheid, of wanneer hier geen afspraken over gemaakt kunnen worden, dan houdt dat in dat de betreffende zaak niet in de woning achterblijft en door verkoper mee wordt genomen.

Wat is het adres van de te verkopen woning?

Köllingserf 27, 7451 XA Holten

Roerende zaken - Buiten:

Tuinaanleg/bestrating/beplanting	Blijft achter
Buitenverlichting	Blijft achter
Tijd- of schemerschakelaar/bewegingsmelder	N.v.t.
Tuinhuis/buitenberging	N.v.t.
Vijver	N.v.t.
Broeikas	N.v.t.
Vlaggenmast	N.v.t.
Zonnepanelen	N.v.t.

Roerende zaken - Woning:

Alarminstallatie	N.v.t.
Schotel/antenne	N.v.t.
Brievenbus	Blijft achter
(Voordeur)bel	Blijft achter
Rookmelders	N.v.t.
Veiligheidsslotsen	N.v.t.
Vliegenhorren	N.v.t.
Schilderijophangstelsysteem	N.v.t.

Lijst van zaken

Zonwering:

Type	Locatie	Etage	Keuze
Rolluiken/zonwering	achter	0	Blijft achter

Raamdecoraties, te weten:

Type	Etage	Keuze
Gordijnrails	0	Blijft achter
Gordijnrails	1	Blijft achter

Raamdecoraties overige:

Vul e.v.t. andere zaken in	Keuze
Alle vitrage gordijnen enz.	Blijft achter

Vloerdecoratie, te weten:

Type	Etage	Keuze
Parketvloer/laminaat	0	Blijft achter

Warmwatervoorziening/ CV:

CV met toebehoren	Blijft achter
Close-in boiler	Blijft achter
Geiser	N.v.t.
Thermostaat	Blijft achter
Mechanische ventilatie	N.v.t.
Air conditioning	N.v.t.
Kokend waterkraan	N.v.t.

Open haard, houtkachel:

(Voorzet) open haard	N.v.t.
Allesbrander	N.v.t.
Kachels	N.v.t.

Keuken/ (inbouw)apparatuur, te weten:

Keukenmeubel	Blijft achter
(Combi)magnetron	N.v.t.
Gaskookplaat/keramische plaat/inductie/fornuis	Blijft achter
Oven	Blijft achter

Lijst van zaken

Vaatwasser	N.v.t.
Afzuigkap/schouw	Blijft achter
Koelkast/vrieskast	Blijft achter
Wasmachine	N.v.t.
Wasdroger	N.v.t.

Verlichting, te weten:

Inbouwverlichting/dimmers	N.v.t.
Opbouwverlichting	N.v.t.

Losse kasten, legplanken, te weten:

Losse kast(en)	Blijft achter
Boeken/legplanken	N.v.t.
Werkbank in schuur/garage	N.v.t.
Vast bureau	N.v.t.
Spiegelwanden	N.v.t.

Sanitaire voorzieningen:

Badkameraccessoires	Blijft achter
Wastafel(s)	Blijft achter
Toiletaccessoires	Blijft achter
Veiligheidsschakelaar wasautomaat	N.v.t.
Waterslot wasautomaat	N.v.t.
Sauna	N.v.t.

Telefoontoestel/-installatie:

Telefoontoestellen	N.v.t.
Telefooninstallatie	N.v.t.


Voorzetramen/radiatorfolie etc., te weten:


Radiatorafwerking	N.v.t.
Voorzetramen	N.v.t.
Isolatievoorzieningen	N.v.t.

Plattegronden

Begane grond



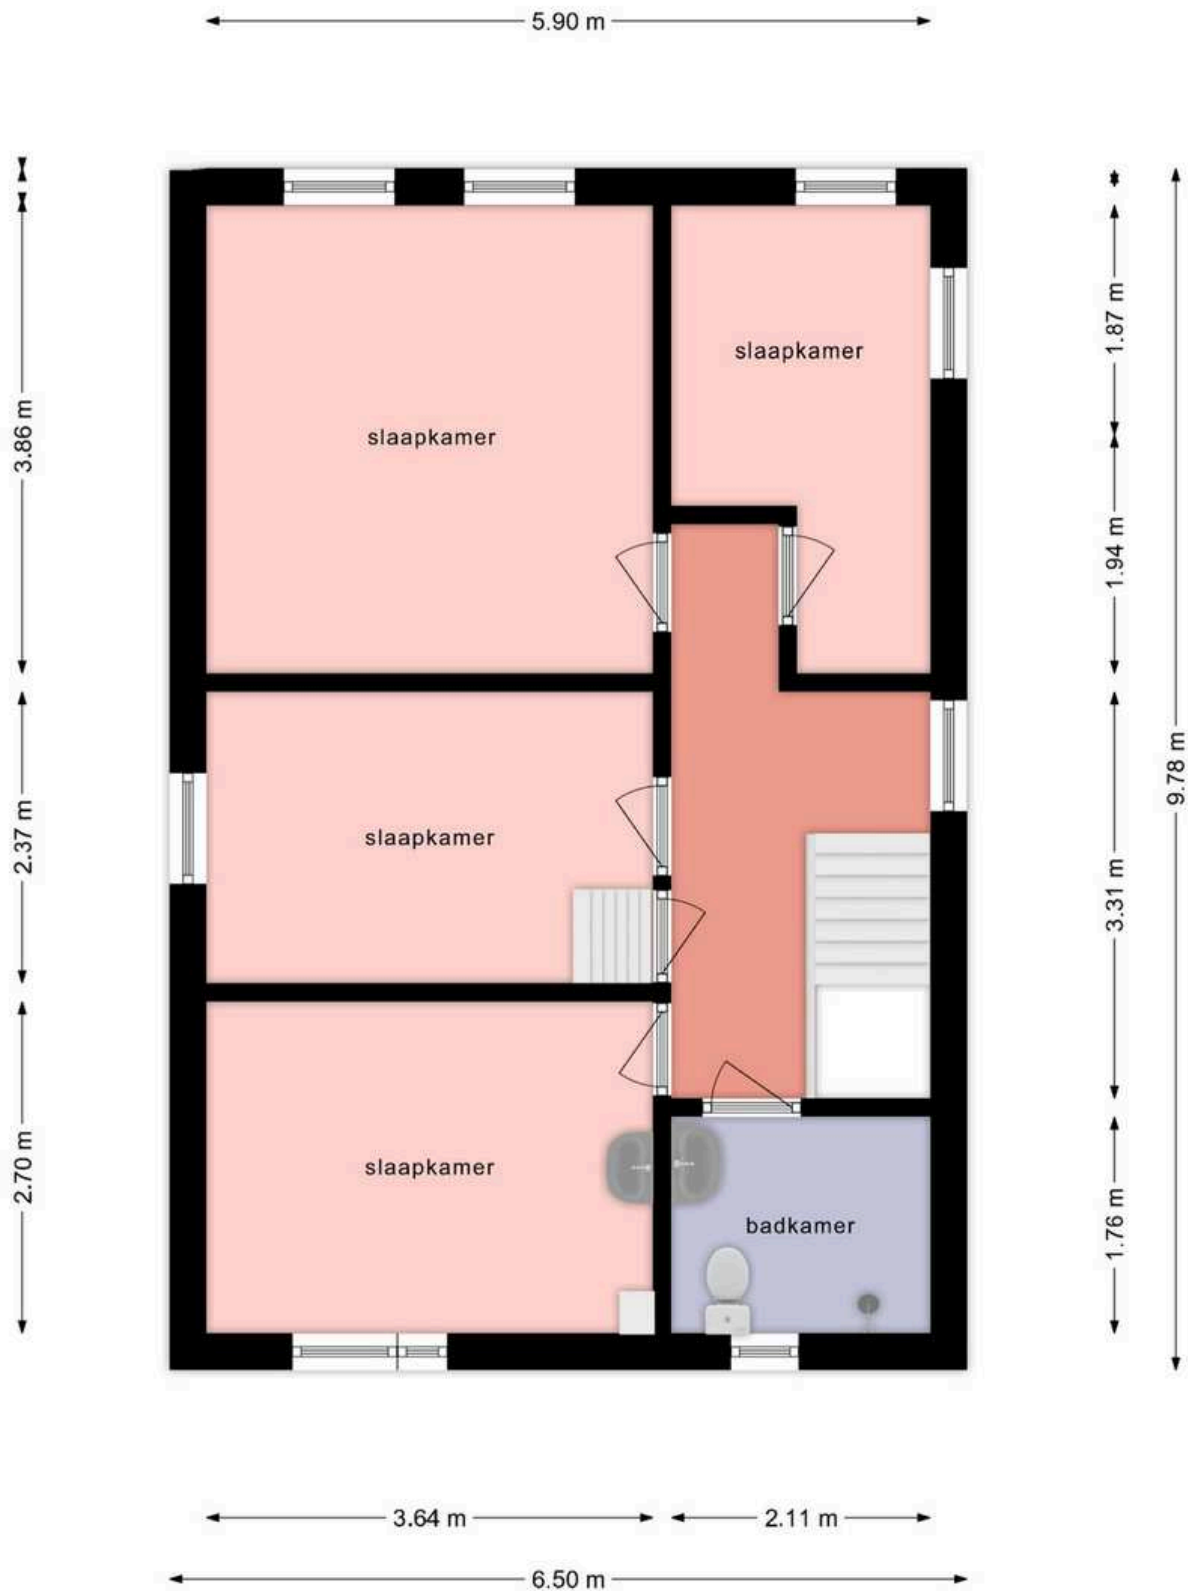

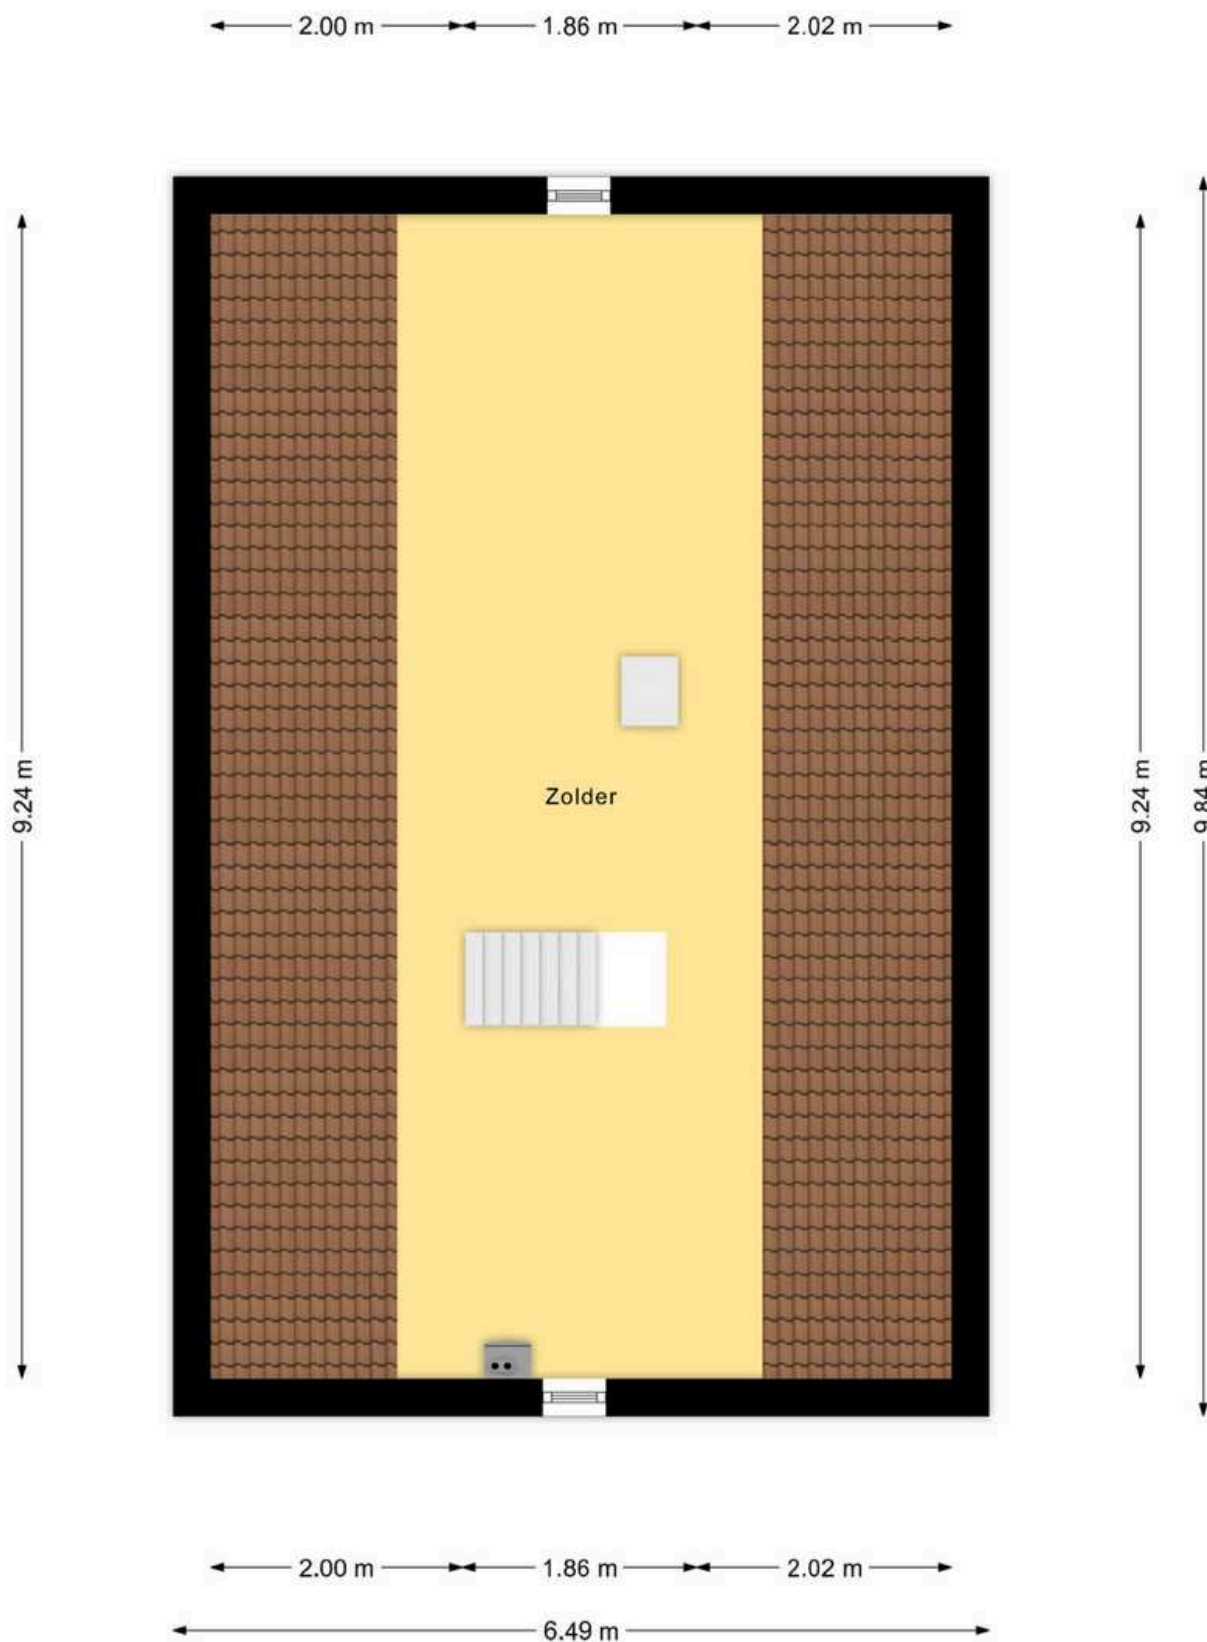

Kadastrale kaart

Kadastrale kaart

Uw referentie: k24



<p>12345 25</p> <p>— Vastgestelde kadastrale grens — Voorlopige kadastrale grens — Administratieve kadastrale grens — Bebouwing</p> <p>Voor een eensluidend uittreksel, geleverd op 18 maart 2025 De bewaarder van het kadaster en de openbare registers</p>	<p>Schaal 1: 500</p> <p>Kadastrale gemeente Holten Sectie F Perceel 4485</p> <p>Aan dit uittreksel kunnen geen betrouwbare maten worden ontleend. De Dienst voor het kadaster en de openbare registers behoudt zich de intellectuele eigendomsrechten voor, waaronder het auteursrecht en het databankenrecht.</p>	
--	--	---

Vragenlijst deel B

woensdag, maart 26, 2025

Deze vragenlijst is gemaakt omdat u als verkoper verplicht bent om uitvoerig informatie te verstrekken over uw woning, ook als die informatie minder gunstig lijkt voor de verkoop. De informatielijst beoogt niets anders dan vorm, inhoud en structuur te geven aan de mededelingsplicht van u als verkoper. De mededelingsplicht strekt niet verder dan dat u als verkoper ten tijde van het sluiten van de overeenkomst aan de koper meedeelt wat u bekend is omtrent de woning. De vragenlijst beoogt **geen** garanties te geven, maar heeft een informatief karakter.

Als gebreken en dergelijke tijdig gemeld worden, kan uw makelaar ervoor zorgen dat daarover goede afspraken met de koper gemaakt worden. U kunt bijvoorbeeld afspreken dat bepaalde gebreken geheel voor rekening en risico van koper komen. Als het gebrek niet ter sprake komt, loopt u het risico dat de koper u daar achteraf alsnog aansprakelijk voor stelt.

De lijst is bedoeld om u te helpen bij het verzamelen van informatie over de woning. Vul de lijst daarom volledig en naar waarheid in.

De vragenlijst bestaat uit twee delen:

- Deel A heeft betrekking op u als verkoper en wordt alleen met de makelaar gedeeld
- Deel B: heeft betrekking op de woning en wordt aan (potentiële) kopers verstrekt

Bijzonderheden

Wat is het adres van de te verkopen woning?

Köllingserf 27, 7451 XA Holten

Zijn er nadat u destijds eigenaar geworden bent, nog andere (aanvullende)akten opgesteld met betrekking tot het perceel en de woning?

Nee

Zijn er afspraken gemaakt met een eigenaar van één van de aangrenzende percelen?

Nee

Staan de huidige terreinafscheidings volgens u op de kadastrale grens?

Ja

Vragenlijst

Staan uw gebouwen of bouwwerken helemaal op het eigen perceel?

Ja

Heeft u grond (of losse percelen) van derden in gebruik?

Nee

Rusten er 'bijzondere lasten en beperkingen' op de woning en/of het perceel?

Nee

Is de Wet voorkeursrecht gemeenten van toepassing op de woning?

Nee

Is er een anti-speculatiebeding van toepassing op de woning?

Nee

Is er sprake van een beschermd stads- of dorpsgezicht of loopt er een procedure tot aanwijzing daartoe?

Nee

Is er sprake van een gemeentelijk-, provinciaal- of rijksmonument of loopt er een procedure tot aanwijzing daartoe?

Nee

Is er volgens het bestemmingsplan sprake van een beeldbepalend of karakteristiek object?

Nee

Is er sprake (geweest) van ruilverkaveling?

Nee

Is er sprake van onteigening?

Nee

Is de grond of woning geheel of gedeeltelijk verhuurd of bij anderen in gebruik?

Nee

Zijn er over het pand procedures gaande bij de huurcommissie, rechter of een andere instantie?

Nee

Is er (in het verleden) bezwaar gemaakt tegen de WOZ-beschikking?

Nee

Vragenlijst

Zijn er door de overheid of nutsbedrijven verbeteringen of herstellingen voorgeschreven of aangekondigd die nog niet, niet volledig of niet naar behoren zijn uitgevoerd?

Nee

Zijn er in het verleden subsidies of premies verstrekt die bij verkoop van het object voor een deel kunnen worden teruggevorderd?

Nee

Is het pand onbewoonbaar verklaard, of in het verleden onbewoonbaar verklaard geweest?

Nee

Is er sprake van een omzetbelastingheffing wanneer het object wordt verkocht (bijvoorbeeld vanwege een bestemmingswijziging of ingrijpende verbouwing)?

Nee

Hoe gebruikt u het object nu?

woning

Is dit gebruik door de gemeente of overheid toegestaan?

Ja

Gevels

Is er sprake (geweest) van vochtdoorslag of vochtige plekken?

Nee

Zijn er (gerepareerde) scheuren/beschadigingen in of aan de gevels aanwezig?

Nee

Zijn de gevels tijdens de bouw van het pand geïsoleerd?

Niet bekend

Zijn de gevels ooit gereinigd of geïmpregneerd?

Nee

Vragenlijst

Daken

Over welke type dak beschikt het gebouw (meerdere opties mogelijk)?

Overige daken

Hoe oud zijn de overige daken van het pand (indien van toepassing)?
geheel is 30 jaar oud

Heeft u last van lekkages aan de daken (gehad)?

Nee

Zijn er in het verleden enige gebreken geconstateerd aan de dakconstructie (bijvoorbeeld doorbuigende, krakende, beschadigde of aangetaste dakdelen)?

Nee

Heeft u het dak al eens (gedeeltelijk) laten vernieuwen of repareren?

Nee

Is het overige dak tijdens de bouw geïsoleerd?

Niet bekend

Zijn er regenwaterafvoeren lek of verstopt?

Nee

Zijn er dakgoten lek of verstopt?

Nee

Kozijnen, ramen en deuren

Van welk materiaal zijn de buitenkozijnen gemaakt?

hardhout

Wanneer zijn de buitenkozijnen, ramen en deuren voor het laatst geschilderd?

2023

Vragenlijst

Is dit uitgevoerd door een erkend schildersbedrijf?

Ja

Door welk schildersbedrijf?

nog op te vragen

Functioneren alle scharnieren en sloten naar behoren?

Ja

Zijn de sleutels voor alle afsluitbare deuren, ramen etc. aanwezig?

Ja

Beschikt het pand over geïsoleerde beglazing (bijvoorbeeld: dubbel glas)?

Ja

Welk type isolerende beglazing is er in de woning gebruikt?

HR. Ten tijde van de bouw van het pand aangelegd.
Nota Bene - op b.g. en gedeeltelijk 1e verdieping;
niet de gehele woning beschikt over dubbel glas

Zijn alle ramen geïsoleerd?

Nee

Welke raam(delen) zijn niet geïsoleerd?

b.g. en gedeeltelijk 1e verdieping

Is er bij het geïsoleerde glas sprake van condens tussen het glas (lekkе ruiten), of overige beschadigingen?

Nee

Vloeren, plafonds en wanden

Is er sprake van optrekkend vocht en/of vochtdoorslag op vloeren, plafonds of wanden?

Nee

Is er sprake (geweest) van schimmelvorming op de vloeren, plafonds en/of wanden?

Nee

Vragenlijst

Zijn er (gerepareerde) of (verborgen) scheuren en/of beschadigingen in/aan vloeren, plafonds en/of wanden aanwezig?

Nee

Zijn er problemen met de afwerking van de wanden (bijvoorbeeld loslatend behang of spuitwerk, loszittend tegelwerk, holklinkend of loszittend stucwerk, etc.)?

Nee

Is er sprake (geweest) van gebreken aan de vloerconstructie, zoals scheve, doorbuigende, krakende, beschadigde en/of aangetaste vloerdelen?

Nee

Is de vloer tijdens de bouw of daarna geïsoleerd?

Niet bekend

Kelder, kruipruimte en fundering

Is er sprake (geweest) van gebreken aan de fundering van het pand?

Nee

Is er een kruipruimte of kelder toegankelijk

Niet van toepassing

Is de grondwaterstand in de afgelopen jaren waarneembaar gewijzigd of is er sprake van wateroverlast geweest?

Nee

Installaties

Wat voor warmte-installatie(s) is/zijn er aanwezig in de woning?

CV ketel

Vragenlijst

Is of zijn de installatie(s) in eigendom?

Ja

Merk(en) van de installatie(s):

Nader in te vullen

Installatiedatum van de installatie(s):

2002

Op welke datum is/zijn de installaties voor het laatst onderhouden?

Regulier en regelmatig onderhoud

Is het onderhoud van de installatie(s) uitgevoerd door een erkend bedrijf?

Ja

Door welk bedrijf/bedrijven is het onderhoud aan de installaties uitgevoerd?

nader in te vullen

Zijn recentelijk punten opgevallen met betrekking tot de installaties(bijvoorbeeld meer dan 1 keer per jaar de cv-installatie bij moeten vullen)?

Nee

Zijn er radiatoren die niet (goed) warm worden?

Nee

Zijn er radiatoren of (water)leidingen die lekken of beschadigd zijn?

Nee

Zijn er radiatoren of (water)leidingen die ooit zijn bevroren?

Niet bekend

Beschikt de woning over vloerverwarming?

Nee

Zijn er kamers of overige ruimtes die niet (goed) warm worden?

Nee

Beschikt de woning over zonnepanelen?

Nee

Is de elektriciteit (elektrische installatie) in de woning vernieuwd?

Nee

Vragenlijst

Zijn er gebreken aan de elektrische installatie?

Nee

Beschikt de woning over een schoorsteen?

Nee

Vragenlijst

Zijn er ten slotte nog overige gebreken aan aanwezige (technische) installaties?

Nee

Beschikt u over een laadpaal in eigendom voor een elektrische auto?

Nee

Is er mechanische ventilatie of een soortgelijk systeem aanwezig?

Nee

Is er een domoticasysteem of een soortgelijk systeem aanwezig?

Nee

Zijn er rookmelders op iedere verdieping aanwezig in de woning?

Nee

Zijn er ten slotte nog overige gebreken aan aanwezige (technische) installaties?

Nee

Sanitair en riolering

Zijn er beschadigingen of mankementen aan wastafels, douche, bad, toiletten, gootstenen en kranen?

Nee

Hoe oud is de badkamer ongeveer?

40 jaar oud

Lopen alle afvoeren van wastafels, douche, bad, toiletten, gootstenen en kranen goed door?

Ja

Is de woning aangesloten op het gemeentelijke riool?

Ja

Zijn er gebreken (geweest) aan de riolering, zoals breuken, stankoverlast, lekkages, etc.?

Nee

Vragenlijst

Zijn er voorzieningen, zoals een septic tank, beerput of dergelijk aanwezig?

Nee

Keuken en toebehoren

Hoe oud is de keukenopstelling ongeveer?

40 jaar

Hoe oud is de inbouwapparatuur ongeveer?

40 (gasfornuis) resp. 8 jaar (koelkast)

Functioneert alle inbouwapparatuur naar behoren?

Ja

Heeft u een kokend waterkraan (bijvoorbeeld een Quooker of soortgelijke)?

Nee

Diversen

Wat is het bouwjaar van de woning?

1982

Zijn er asbesthoudende materialen of eternietplaten aanwezig in de woning of bijgebouwen?

Nee

Blijft er in de woning zeil achter (al dan niet vastgelijmd) dat is aangeschaft tussen 1955 en 1982?

Nee

Bevinden er zich loden leidingen in de woning?

Nee

Is er een Japanse duizendknoop aanwezig in de tuin?

Nee

Vragenlijst

Is er in puin/asbest afval in de grond/tuin aanwezig?

Nee

Heeft u elders lekkages gehad (dus los van het dak/ sanitair/ riolering)?

Nee

Is de grond van het perceel verontreinigd?

Nee

Is er een olietank aanwezig?

Nee

Is er, voor zover bekend, sprake van overlast door ongedierte in of (rond)om de woning (denk aan muizen, ratten, kakkerlakken, etc.)?

Nee

Is het pand, voor zover u bekend, aangetast door houtworm, boktor, anderongedierte, zwammen of andere schimmels?

Nee

Is er voor zover u bekend sprake van chlorideschade/roestvorming(betonrot)?

Nee

Overige

Hebben er verbouwingen en/of aanbouwingen plaatsgevonden in en/of rondom de woning?

Nee

Is er sprake van glasvezel internet?

Niet bekend

Bent u in het bezit van een Energielabel?

Nee

Vaste lasten

Hoeveel betaalde u voor de laatste aanslag onroerendezaakbelasting?

287

Belastingjaar:

2025

Wat is de WOZ-waarde?

356000

Peiljaar:

2024

Hoeveel betaalde u voor de laatste aanslag waterschapslasten?

150

Belastingjaar:

2025

Hoeveel betaalde u voor de laatste aanslag gemeentelijke belastingen?

409

Belastingjaar:

2025

Welke voorschotbedragen betaalt u maandelijks aan de nutsbedrijven met uw huidige contract.

Nu de energieprijzen sterk schommelen kan het daadwerkelijke verbruik in de meeste gevallen een realistischer beeld geven. Hieronder kunt u daarom het meest jaarverbruik van afgelopen jaar delen.

Jaarlijks Gasverbruik in m3:

000

Jaarlijks Elektriciteit hoog in kWh:

000

Jaarlijks Elektriciteit laag in kWh:

000

Jaarlijks Elektriciteit totaal in kWh:

000

Jaarlijks Water in m3:

000

Jaarlijks verbruik Stadsverwarming in GJ:

000

Overig verbruik:

000

Vragenlijst

Met hoeveel bewoners bewoonde u de woning bij dit verbruik?

1

Zijn er lease- en/of huurkoopcontracten (bijvoorbeeld keuken, kozijnen, cv-ketel, etc.)?

Nee

Is er sprake van erfpacht of opstalrecht?

Nee

Zijn alle verschuldigde gemeentelijke belastingen al betaald?

Ja

Zijn er variabele bedragen voor gemeenschappelijke poorten, inritten of terreinen?

Nee

Is er om te parkeren in de straat een parkeervergunning nodig?

Nee

Garanties

Zijn er onderhoudscontracten en/of garantieregelingen van goederen die meeverkocht worden (bijv. SKW-garantie, CV-ketel onderhoudsabonnement, garantie op keukenapparatuur, boiler)?

Ja

Welke contracten lopen er?

nader in te vullen

Nadere informatie

Algemene informatie

MEDEDELINGSPLICHT & ONDERZOEKSP LICHT

De verkoper van een onroerende zaak heeft een mededelingsplicht. Dat wil zeggen dat de verkoper verplicht is om belangrijke zaken, die hem bekend zijn en voor u als koper van belang kunnen zijn, aan u mede te delen. Deze informatie heeft de verkoper verstrekt in de 'vragenlijst voor verkoop'. Wanneer u serieuze belangstelling heeft in deze woning dan kunt u bij ons deze vragenlijst opvragen, evenals de eigendomsakte waarin eventuele erfdienstbaarheden, kettingbedingen en kwalitatieve rechten en verplichtingen in opgenomen zijn.

Daarnaast heeft u als koper van een woning een onderzoeksplicht. Dit houdt in dat de koper zelf verantwoordelijk is voor de beoordeling of de woning die eigenschappen zal bezitten die hij redelijkerwijs mag verwachten. Het verdient dan ook een aanbeveling een ter zake (bouwkundig) deskundige in te schakelen. Indien koper besluit om niet tot inschakeling van een deskundige over te gaan komen eventuele nadelige gevolgen hiervan volledig voor zijn rekening.

KOOPAKTE

Indien er tussen partijen overeenstemming is bereikt over de prijs, de opleveringsdatum en eventuele andere voorwaarden wordt door ons kantoor een koopakte gemaakt conform het model van de VBO. Behoudens nadere afspraken gelden de standaardregels, zoals deze voorkomen in de modelkoopakte. Eventueel door de koper te maken voorbehouden (zoals het verkrijgen van hypotheek, Nationale Hypotheek Garantie en dergelijke), worden alleen vermeld als deze in de onderhandelingen zijn afgesproken. Voor

zover er in deze brochure aanvullende clausules zijn vermeld, worden deze indien van toepassing opgenomen in de koopakte.

ONTBINDENDE VOORWAARDEN

De termijn die wordt opgenomen in de koopakte voor een eventuele (overeengekomen) ontbindende voorwaarde (bijvoorbeeld voor een financiering) is 6 weken na het sluiten van de mondelinge overeenkomst, tenzij uitdrukkelijk anders (schriftelijk) is afgesproken.

WAARBORG SOM / BANKGARANTIE

Tot zekerheid voor de nakoming van de verplichtingen van de kopende partij wordt door de kopende partij binnen 8 weken na de mondelinge totstandkoming van de overeenkomst, een waarborgsom in handen van de notaris gestort ter grootte van 10% van de koopsom. In plaats van deze waarborgsom volstaat een bankgarantie ook, mits deze aan de voorwaarden voldoet. Indien er een bankgarantie wordt afgegeven dient dit te geschieden door een in Nederland gevestigde bankinstelling.

BEDENKTIJD

Een consument die een woning koopt, heeft op grond van de Wet Koop Onroerende Zaken 3 dagen bedenktijd. Binnen die termijn kan de koper de overeenkomst alsnog ongedaan maken. De bedenktijd begint om 0:00 uur van de dag die volgt op de dag dat de tussen partijen opgemaakte en door beide partijen ondertekende akte (in kopie) aan aspirant koper ter hand is gesteld, voor welke ontvangst aspirant koper een ontvangstbevestiging ondertekent. Deze bedenktijd eindigt tegen 24:00 uur van de laatste dag die van de bedenktijd deel

uitmaakt. Indien de bedenktijd op een zaterdag, zondag of algemeen erkende feestdag eindigt, wordt deze verlengd tot en met de eerstvolgende dag die niet een zaterdag, zondag of algemeen erkende feestdag is. De makelaar legt u de verdere details over de bedenktijd graag uit.

VRIJBLIJVENDE AANBIEDING

Alle verstrekte informatie dient gezien te worden als een uitnodiging om in onderhandeling te treden en bevat derhalve slechts een vrijblijvende aanbieding. Een bieding gelijk aan de vraagprijs doet dan ook niet direct een koopovereenkomst tot stand komen.

Hoewel deze informatie met de grootst mogelijke zorg is samengesteld, blijft de mogelijkheid bestaan dat er fouten en/of onvolledigheden in de omschrijving staan. Bij het vermelden van maten die zijn overgenomen uit (bouw-) tekeningen kan de maatvoering afwijken van de werkelijkheid. Hieraan kan door de koper geen enkel recht worden ontleend. Noch de verkoper noch ons kantoor aanvaarden in dit geval enige aansprakelijkheid.

KOSTEN VOOR DE KOPER

Voor u zijn bij een transactie de nagenoemde kosten van toepassing:

- Overdrachtsbelasting: Kopers van 18 tot 35 jaar betalen eenmalig geen overdrachtsbelasting bij aankoop van een woning.
- Kopers van 35 jaar of ouder die een woning gaan kopen/wonen betalen 2% overdrachtsbelasting. Beleggers betalen 10,4% overdrachtsbelasting.
- notariskosten van de transportakte en

hypotheekakte

- financieringskosten welke afhankelijk zijn van de hoogte van de benodigde hypotheek.
- Kadastraal recht
- Verrekening van de eigenaarslasten over het lopende jaar

RECREATIE WONING

Voor u zijn bij een transactie de nagenoemde kosten van toepassing:

- 10,4% overdrachtsbelasting
- notariskosten van de transportakte en hypotheekakte
- financieringskosten welke afhankelijk zijn van de hoogte van de benodigde hypotheek
- Kadastraal recht
- Verrekening van de eigenaarslasten over het lopende jaar
- Forensenbelasting en verdere kosten inzichtelijk bij de gemeente Rijssen - Holten.

Indien deze woning toch niet datgene is wat u zoekt, kunnen wij, indien gewenst, voor u op zoek gaan naar een andere woning.

Mocht u op dit moment eigenaar zijn van een woning dan geven wij u graag een indicatie van de te verwachten opbrengst en inzicht in de verkoopmogelijkheden. Buiten deze brochure doen wij nog veel meer voor u om een woning te verkopen.

Wij willen u hartelijk danken voor de belangstelling die u heeft getoond voor deze woning.

Voor uw overige vragen of een bezichtiging kunt u contact opnemen met ons kantoor.



Lareneweg 12 7451 EN Holten

0548 - 21 22 79

info@bulsinkmakelaars.nl

www.bulsinkmakelaars.nl

OPENINGSTIJDEN

Flexibel voor u geopend
altijd voor u bereikbaar

